


SCHEMA IMPIANTO PRODUZIONE LIQUORI

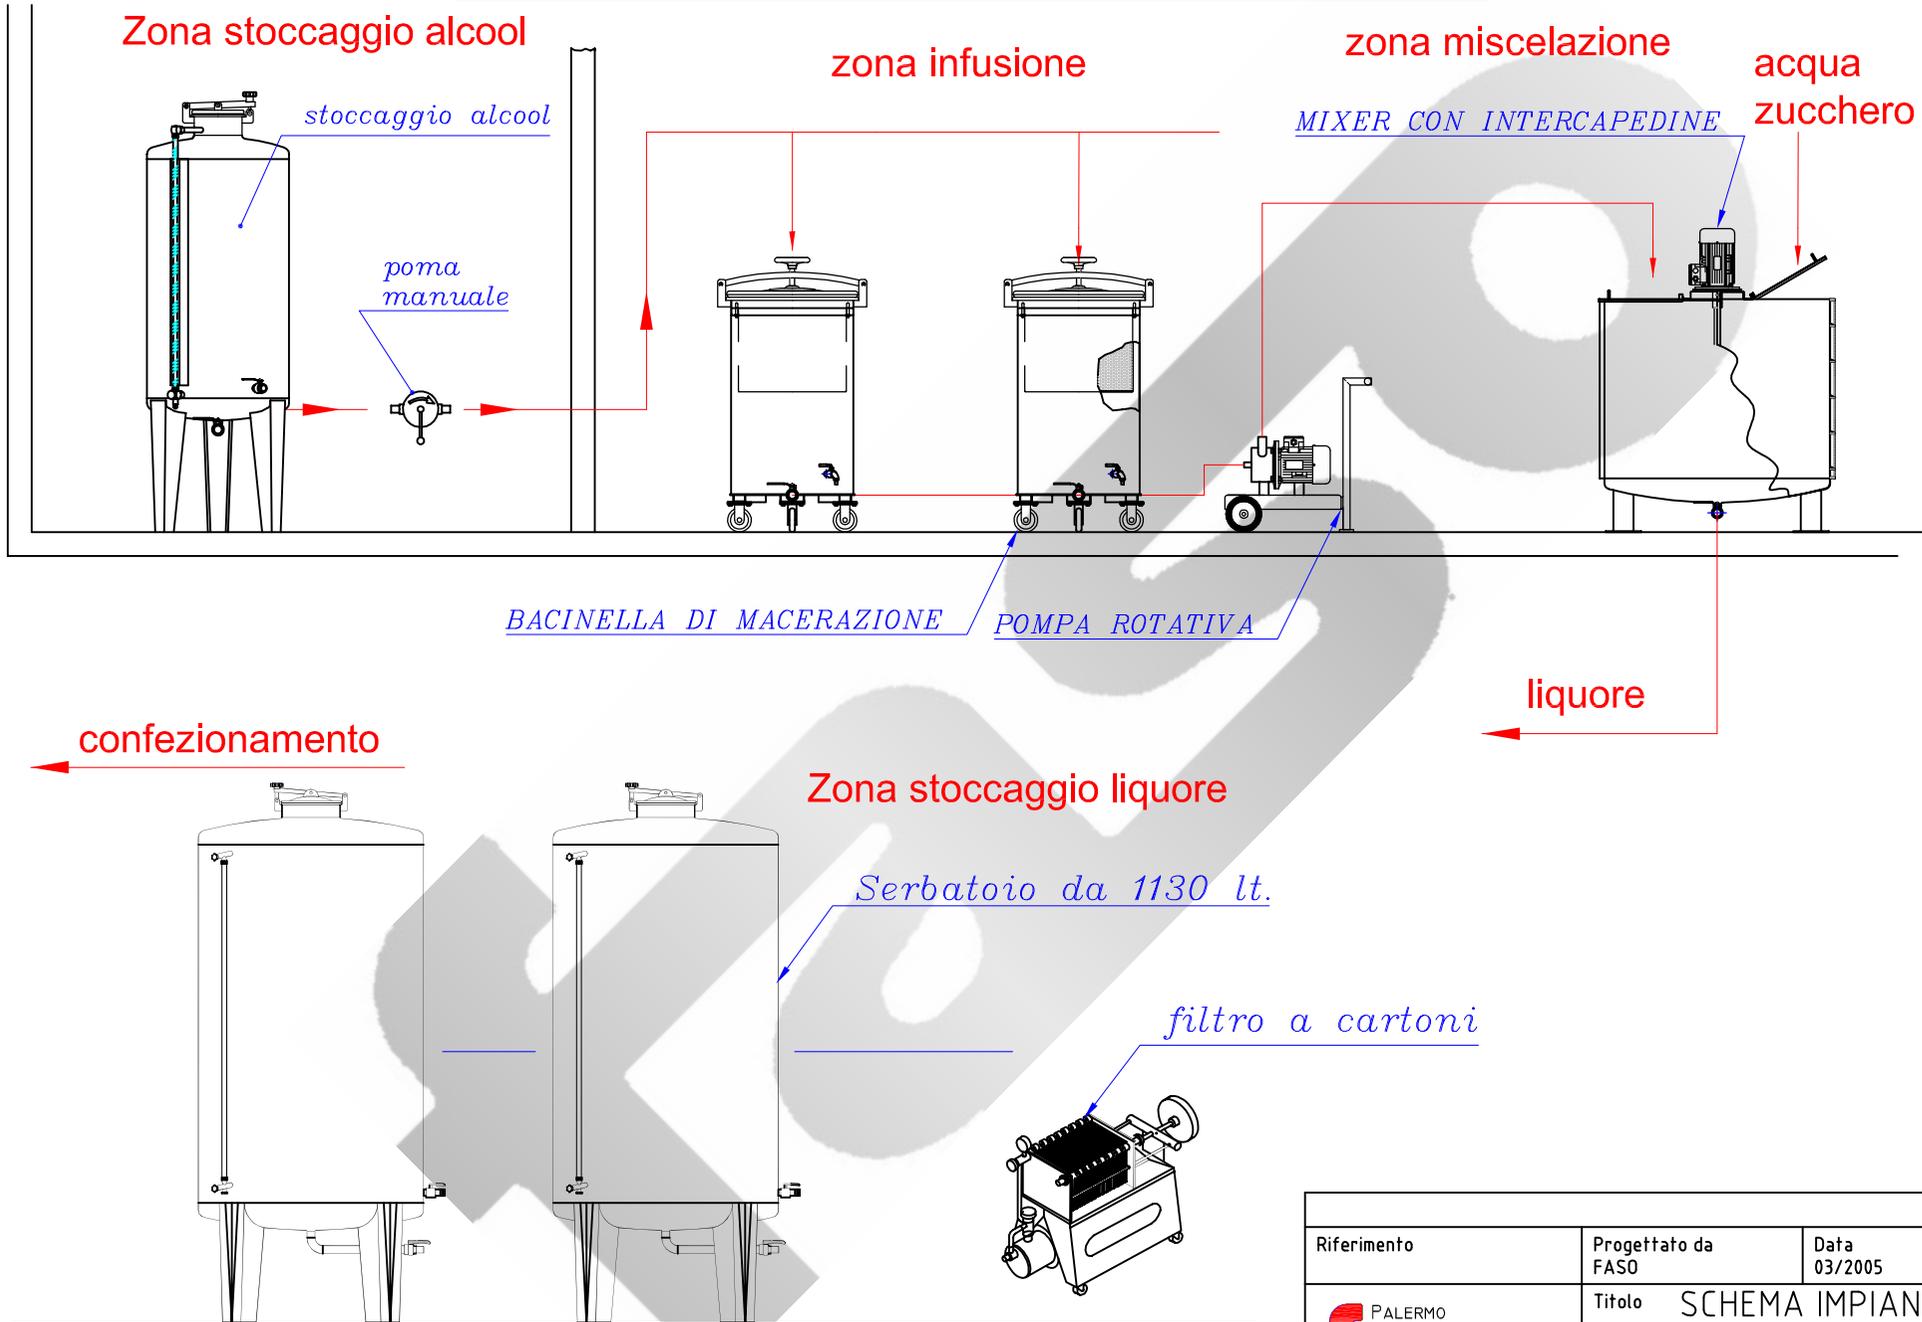

Riferimento	Progettato da FASO	Data 03/2005	Scala -
	Titolo SCHEMA IMPIANTO PRODUZIONE LIQUORI		Foglio 1/1
	N° dis/graf 488/B		